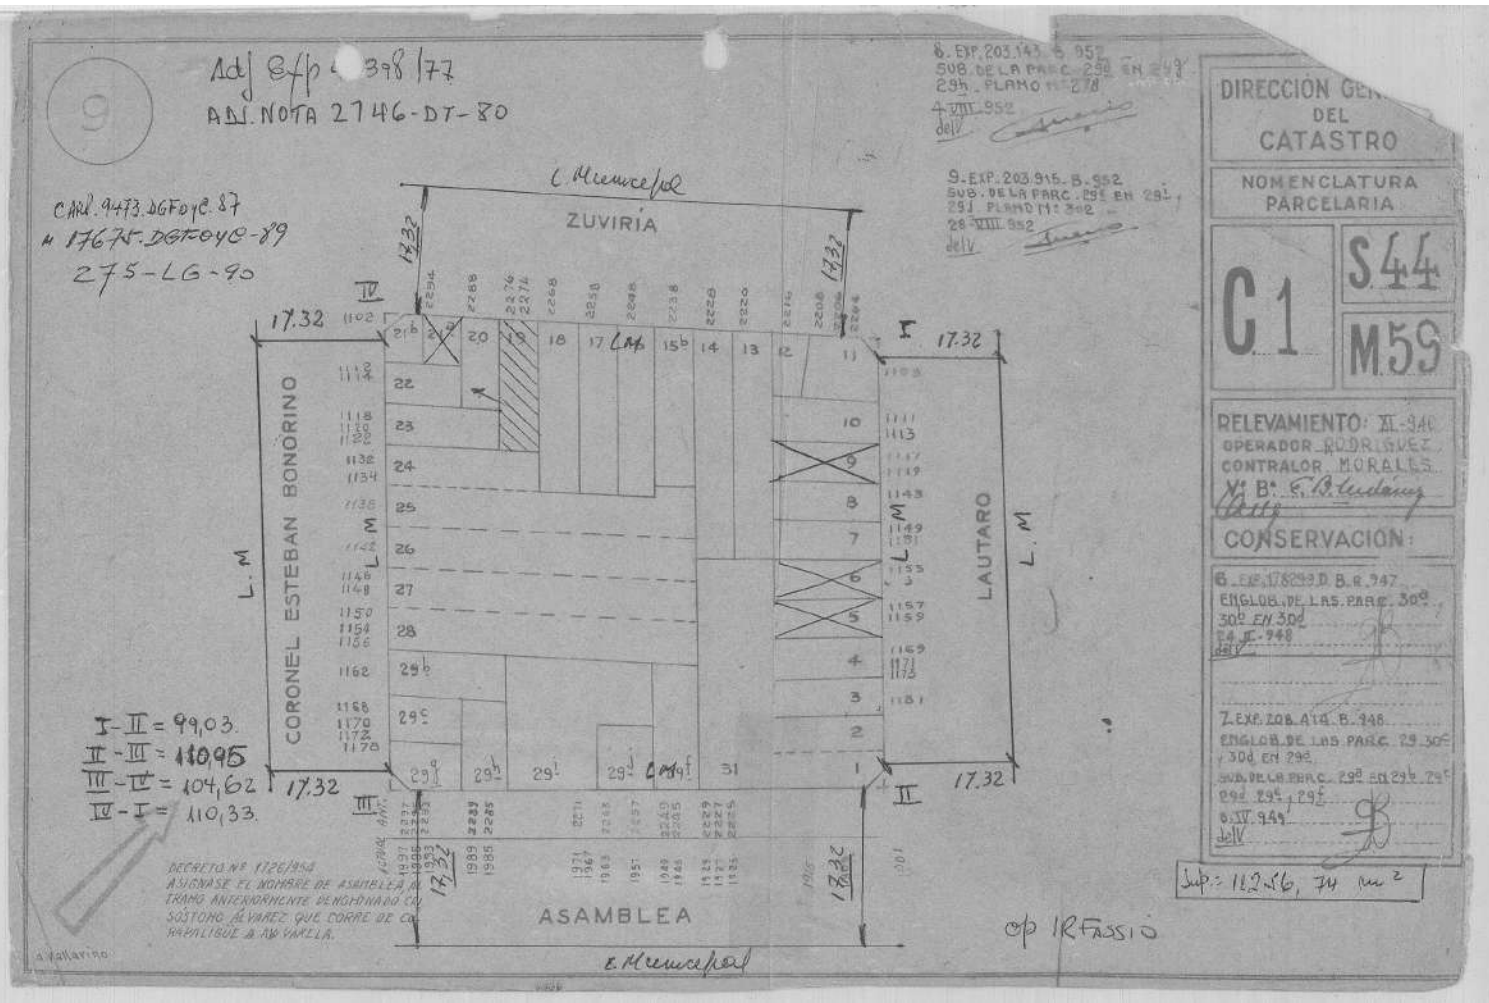
9
Adj 8fp 398/77
ADJ. NOTA 2746-DT-80
CARP. 9473. DGFyC. 87
N 17675. DGTyC-89
275-LG-90
8. EXP. 203.143. B. 952
SUB. DE LA PARC. 29c EN 29d
29h. PLANO N° 278
4-VIII-952
del V
9. EXP. 203.915. B. 952
SUB. DE LA PARC. 29c EN 29d
29j PLANO N° 302
28-VIII-952
del V
DIRECCIÓN GEN. DEL CATASTRO
NOMENCLATURA PARCELARIA
C 1
S 44
M 59
RELEVAMIENTO: XI-940
OPERADOR RODRIGUEZ
CONTRALOR MORALES
V° B° E. B. Lindsay
CONSERVACION:
6. EXP. 178293. D. B. 947
ENGLOB. DE LAS PARC. 30a, 30b EN 30d
F4 T-948
del V
7. EXP. 208.414. B. 948
ENGLOB. DE LAS PARC. 29.30c, 30d EN 29c
SUB. DE LA PARC. 29e EN 29b, 29f
29d, 29g, 29i
6-IV-949
del V
Sup.: 11.256,74 m²
C. Municipal
ZUVIRIA
CORONEL ESTEBAN BONORINO
LAUTARO
ASAMBLEA
C. Municipal
17.32
L. M
I-II = 99,03.
II-III = 110,95
III-IV = 104,62
IV-I = 110,33.
DECRETO Nº 1726/954
ASIGNASE EL NOMBRE DE ASAMBLEA AL
TRAMO ANTERIORMENTE DENOMINADO CA
SOSTOMO ALVAREZ QUE CORRE DE CO
PARALELO A AV. VARELA.
op IR Fassio